



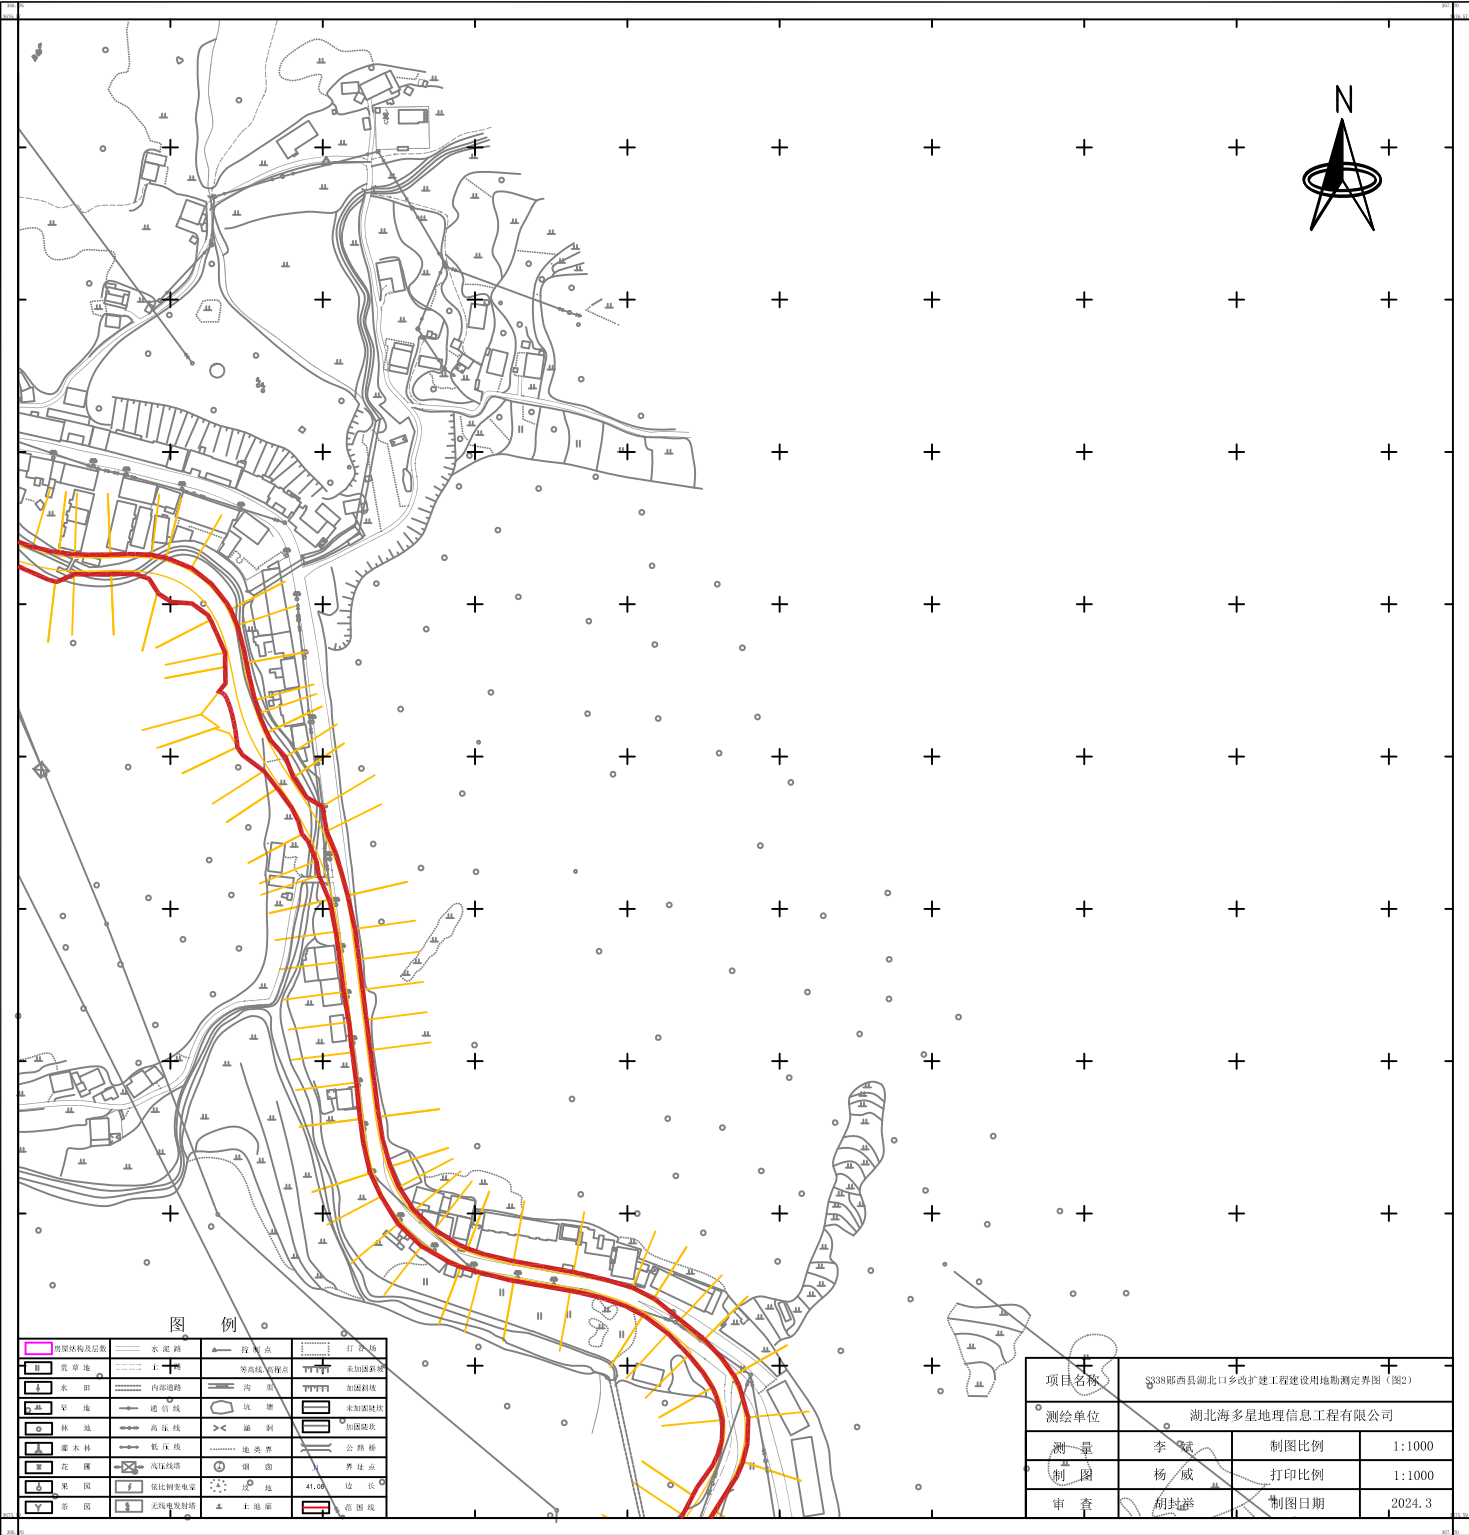

S338郧西县湖北口乡改扩建工程建设用地勘测定界图（图2）

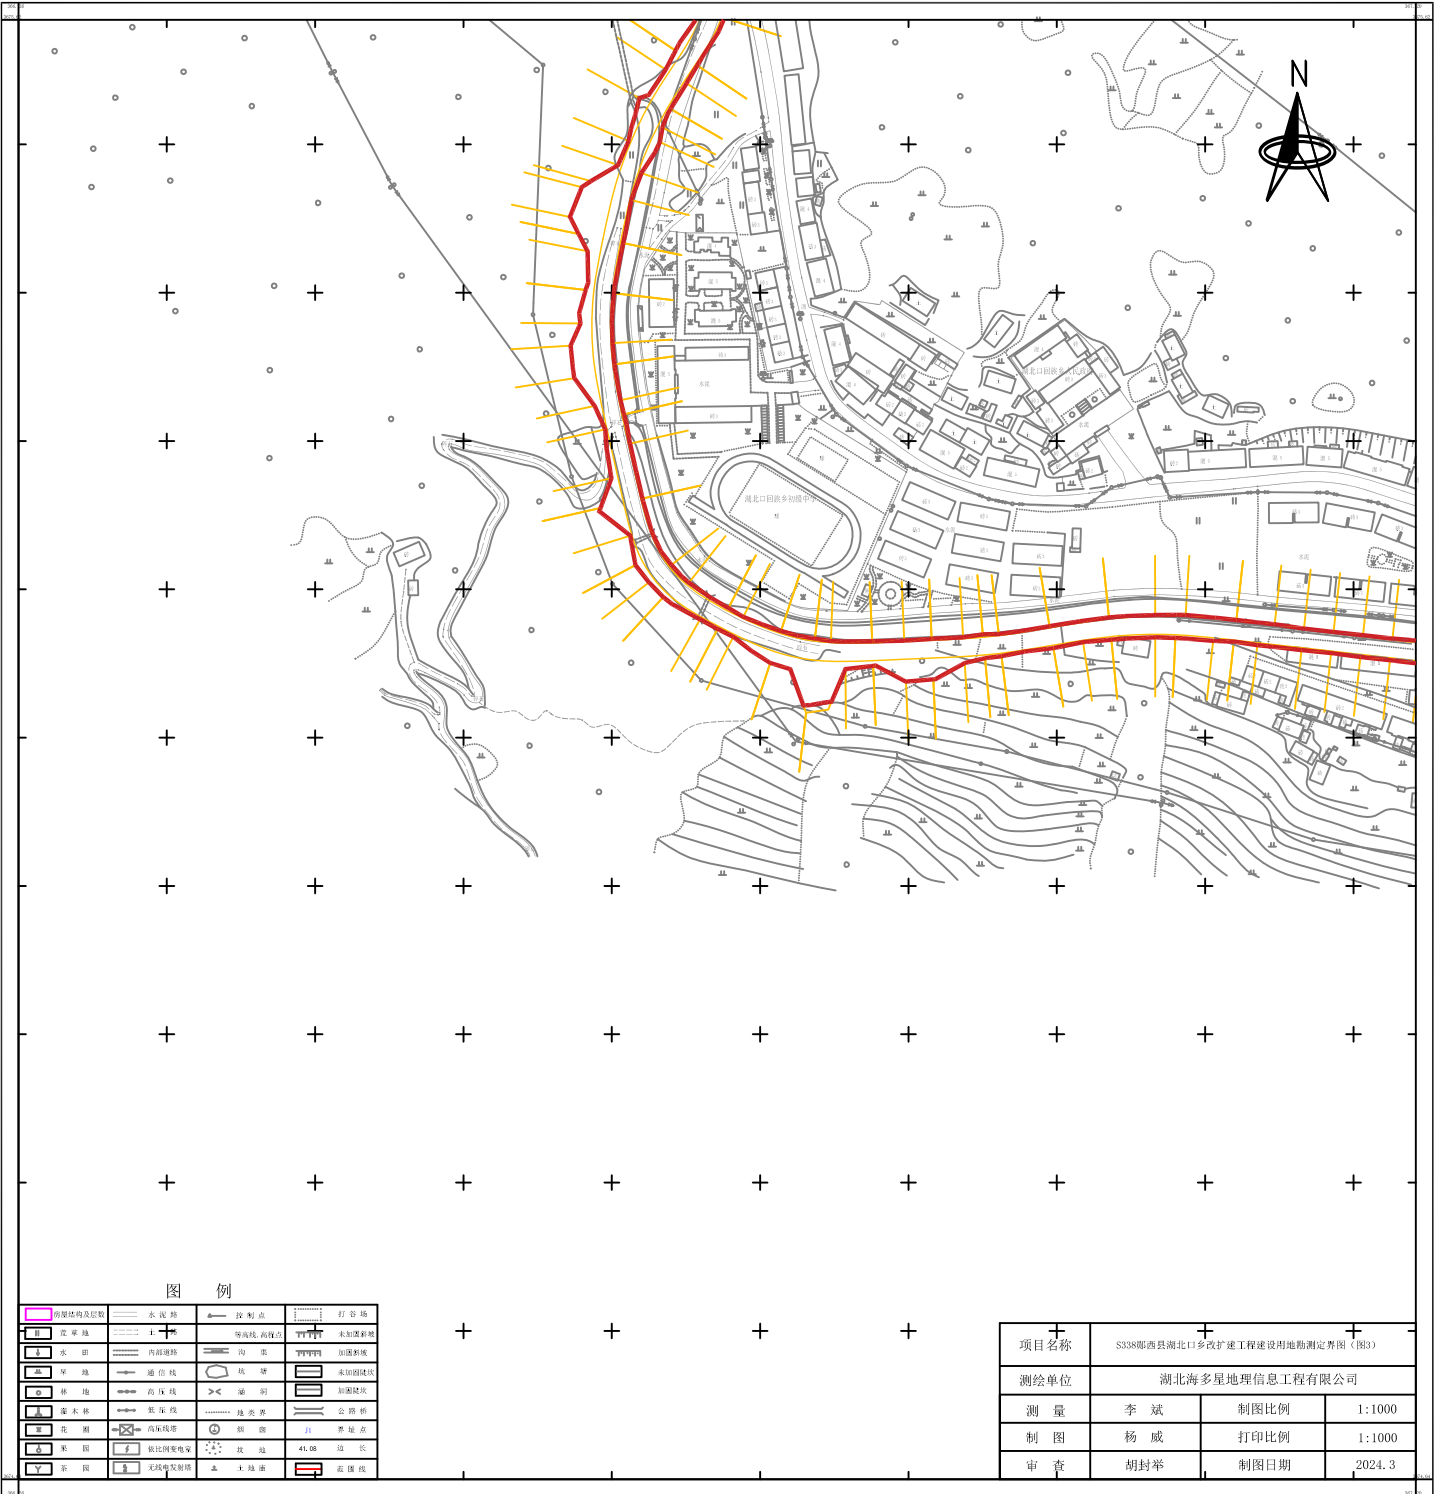

S338郧西县湖北口乡改扩建工程建设用地勘测定界图（图3）



S338郧西县湖北口乡改扩建工程建设用地勘测定界图（图4）

